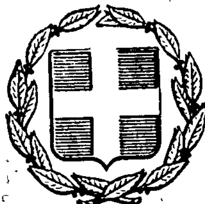


ΕΦΗΜΕΡΙΣ ΤΗΣ ΚΥΒΕΡΝΗΣΕΩΣ
ΤΗΣ ΕΛΛΗΝΙΚΗΣ ΔΗΜΟΚΡΑΤΙΑΣ

ΕΝ ΑΘΗΝΑΙΣ ΤΗ 7 ΣΕΠΤΕΜΒΡΙΟΥ 1979 | ΤΕΥΧΟΣ ΤΕΤΑΡΤΟΝ | ΑΡΙΘΜΟΣ ΦΥΛΛΟΥ 465

ΠΕΡΙΕΧΟΜΕΝΑ

ΑΠΑΛΛΟΤΡΙΩΣΕΙΣ

ΑΠΟΦΑΣΕΙΣ

ΠΟΛΕΟΔΟΜΙΑ

ΑΠΟΦΑΣΕΙΣ

ΑΠΑΛΛΟΤΡΙΩΣΕΙΣ

ΑΠΟΦΑΣΕΙΣ

Ἀριθ. ΙΓ. 9566 (1)

Περὶ μερικῆς τροποποιήσεως τῆς ἀρ. ΙΓ. 3036/8.3.79 ἀποφάσεως τοῦ Νομάρχη Ἠλείας.

Ο ΝΟΜΑΡΧΗΣ ΗΛΕΙΑΣ

Ἔχοντας ὑπόψη :

Ι. Τὴν ἀρ. ΙΓ. 3036/8.3.79 ἀπόφασή μας.

ΙΙ. Τὸ ἀριθ. Φ3/1675/12715/21.6.79 ἔγγραφο τοῦ Ὑπ. Δημ. Ἔργων καὶ

ΙΙΙ. Τὴν ἀριθ. 18/7 πράξη τοῦ Δ.Σ. τοῦ Νομαρχιακοῦ Ταμείου Ἠλείας νομιμοποιηθεῖσα μὲ τὴ ΙΓ. 9385/13.7.1979 ἀπόφαση, ἀποφασίζουμε :

Τροποποιοῦμε μερικῶς τὴν ἀρ. ΙΓ. 3036/8.3.1979 ἀπόφασή μας στὴν παράγραφο ποὺ ἀναφέρει τὴν πίστωση τοῦ ἔργου ποὺ θὰ βαρύνει ἡ δαπάνη γιὰ τὴν ἀπαλλοτρίωση μὲ τὸ σωστὸ «Ἡ ἀπαλλοτρίωση κηρύσσεται γιὰ τὸ Δημόσιο καὶ ἡ δαπάνη ποὺ θὰ ἀπαιτηθεῖ γιὰ τὴν ἐκτέλεσή της θὰ βαρύνει τὶς πιστώσεις τοῦ Νομαρχιακοῦ Ταμείου Ἠλείας».

Ἡ ἀπόφαση αὐτὴ νὰ δημοσιευθεῖ στὴν Ἐφημερίδα τῆς Κυβερνήσεως.

Πύργος, 13 Ἰουλίου 1979

Ὁ Νομάρχης κ.ά.α.
Ὁ Δ/ντής
ΙΩΑΝ. ΚΟΥΜΟΥΤΣΟΣ

ΠΟΛΕΟΔΟΜΙΑ

ΑΠΟΦΑΣΕΙΣ

Ἀριθ. ΚΘ/4746 (2)

Περὶ ἐγκρίσεως ρυμοτομικοῦ σχεδίου Ἁγίας Κυριακῆς κατ' ἐπέκταση τοῦ σχεδίου διανομῆς ἔτους 1962, Ν. Καστοριᾶς.

Ο ΝΟΜΑΡΧΗΣ ΚΑΣΤΟΡΙΑΣ

Ἔχοντας ὑπόψη :

1. Τὸ Νόμο 3200/55 «περὶ Διοικητικῆς Ἀποκεντρώσεως».
2. Τὸ Ν.Δ. 532/70 «περὶ συμπληρώσεως τῶν διατάξεων περὶ Διοικητικῆς Ἀποκεντρώσεως».
3. Τὶς διατάξεις τοῦ ἀπὸ 17.7.1923 Ν.Δ. «περὶ σχεδίου πόλεων κ.λπ.» ὅπως συμπληρώθηκε καὶ τροποποιήθηκε μεταγενεστέρως.
4. Τὶς διατάξεις τοῦ Ν. Δ/τος 1018/71 «περὶ τροποποιήσεως καὶ συμπληρώσεως τοῦ Α.Ν. 314/68 περὶ παροχῆς εἰς τὸ Ὑπουργεῖο Βορείου Ἑλλάδος καὶ τοὺς Νομάρχας ἁρμοδιότητες ἐπὶ θεμάτων ἐγκρίσεως, ἐπεκτάσεως ἢ τροποποιήσεως σχεδίων πόλεων καὶ κωμῶν».
5. Τὴν 48/77 πράξη τοῦ Περιφερειακοῦ Συμβουλίου Δημοσίων Ἔργων, τμήματος Νομοῦ Καστοριᾶς συνεδρίαση 11η τῆς 16.11.1977), ἀποφασίζουμε :

Ἐγκρίνουμε τὸ ρυμοτομικὸ σχέδιο Ἁγίας Κυριακῆς κατ' ἐπέκταση τοῦ σχεδίου διανομῆς ἔτους 1962, ὅπως φαίνεται στὸ συνημμένο τοπογραφικὸ διάγραμμα, προτάθηκε ἀπὸ τὴν Κοινότητα Ἁγίας Κυριακῆς καὶ θεωρήθηκε ἀπὸ τὸν Δ/ντὴ Τεχνικῶν Ὑπηρεσιῶν μὲ κλίμακα 1 : 500 καὶ εἰδικότερα στὰ Ο.Τ. 31,32,33,34,35,36,37 καὶ 38 ποὺ εἶναι σημειωμένα μὲ κόκκινη γραμμὴ καὶ μὲ τοὺς κατωτέρω ὅρους καὶ περιορισμούς.


1. Οἰκοδομικὸ σύστημα κατὰ πτέρυγας.
2. Ἐλάχιστα ὅρια οἰκοπέδου : Πρόσωπο 14,00 μ., βάθος 18,00 μ., Ἐμβαδὸν 300 μ2.
3. Ὄροφοι 2, ὕψος 7,50 μέτρα.
4. Ποσοστὸ καλύψεως 60 %.

Κατὰ τὰ λοιπὰ ἰσχύουν οἱ διατάξεις τοῦ Γ.Ο.Κ./73.

Ἡ ἀπόφαση αὐτὴ νὰ δημοσιευθεῖ στὴν Ἐφημερίδα τῆς Κυβερνήσεως.

Καστοριά, 7 Δεκεμβρίου 1977

Ὁ Νομάρχης
ΚΛΕΟΜΕΝΗΣ ΟΙΚΟΝΟΜΟΠΟΥΛΟΣ

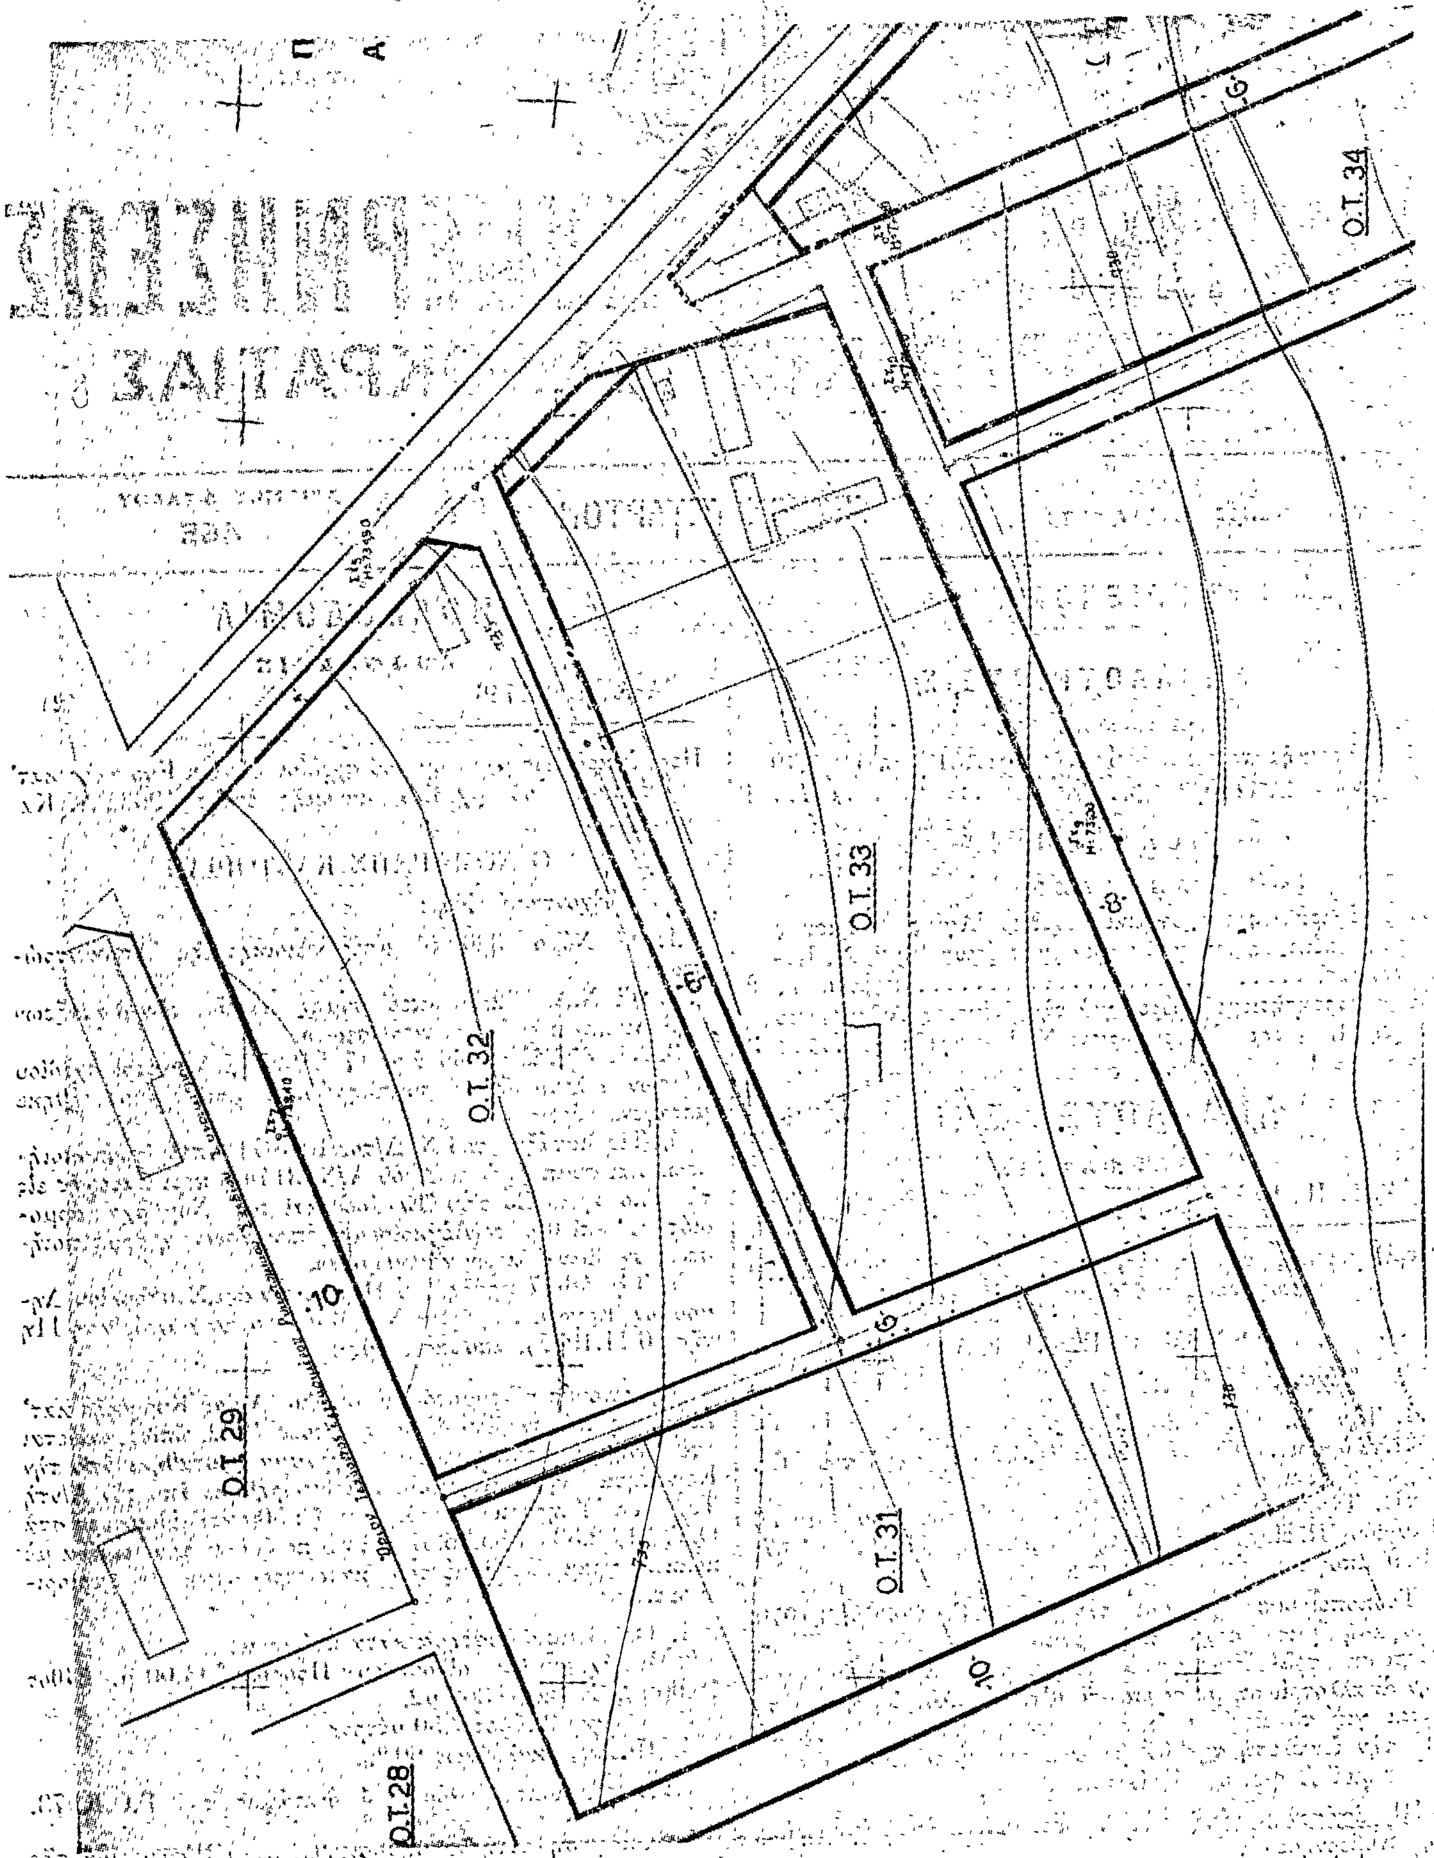

Ο.Τ. 34
Ο.Τ. 33
Ο.Τ. 32
Ο.Τ. 31
Ο.Τ. 29
Ο.Τ. 28
6'
10'

L = 40°45'
M = - 2°45'


ΟΤΑΣΙΣ ΕΠΕΚΤΑΣΕΩΣ ΣΥΝΟΙΚΙΣΜΟΥ
ΑΣ ΚΥΡΙΑΚΗΣ ΝΟΜΟΥ ΚΑΣΤΟΡΙΑΣ


ΚΛΙΜΑΞ 1:500


Απόφασις Έγκρίσεως Νομάρχου Καστοριάς
Κθ|4746 7 Δεκεμβρίου 1977

ΟΡΟΙ ΔΟΜΗΣΕΩΣ

Σύστημα : Πτερύγων
Πρόσωπον : 14 μ
Βάθος : 18 μ
Εμβαδόν : 300 μ²
Όροφοι : 2
Ύψος : 7,50 μ

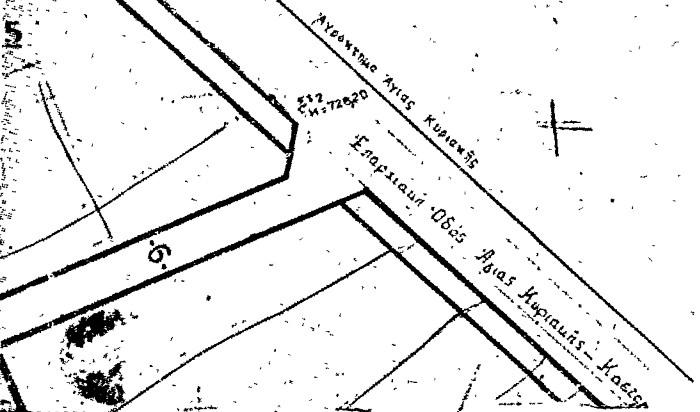

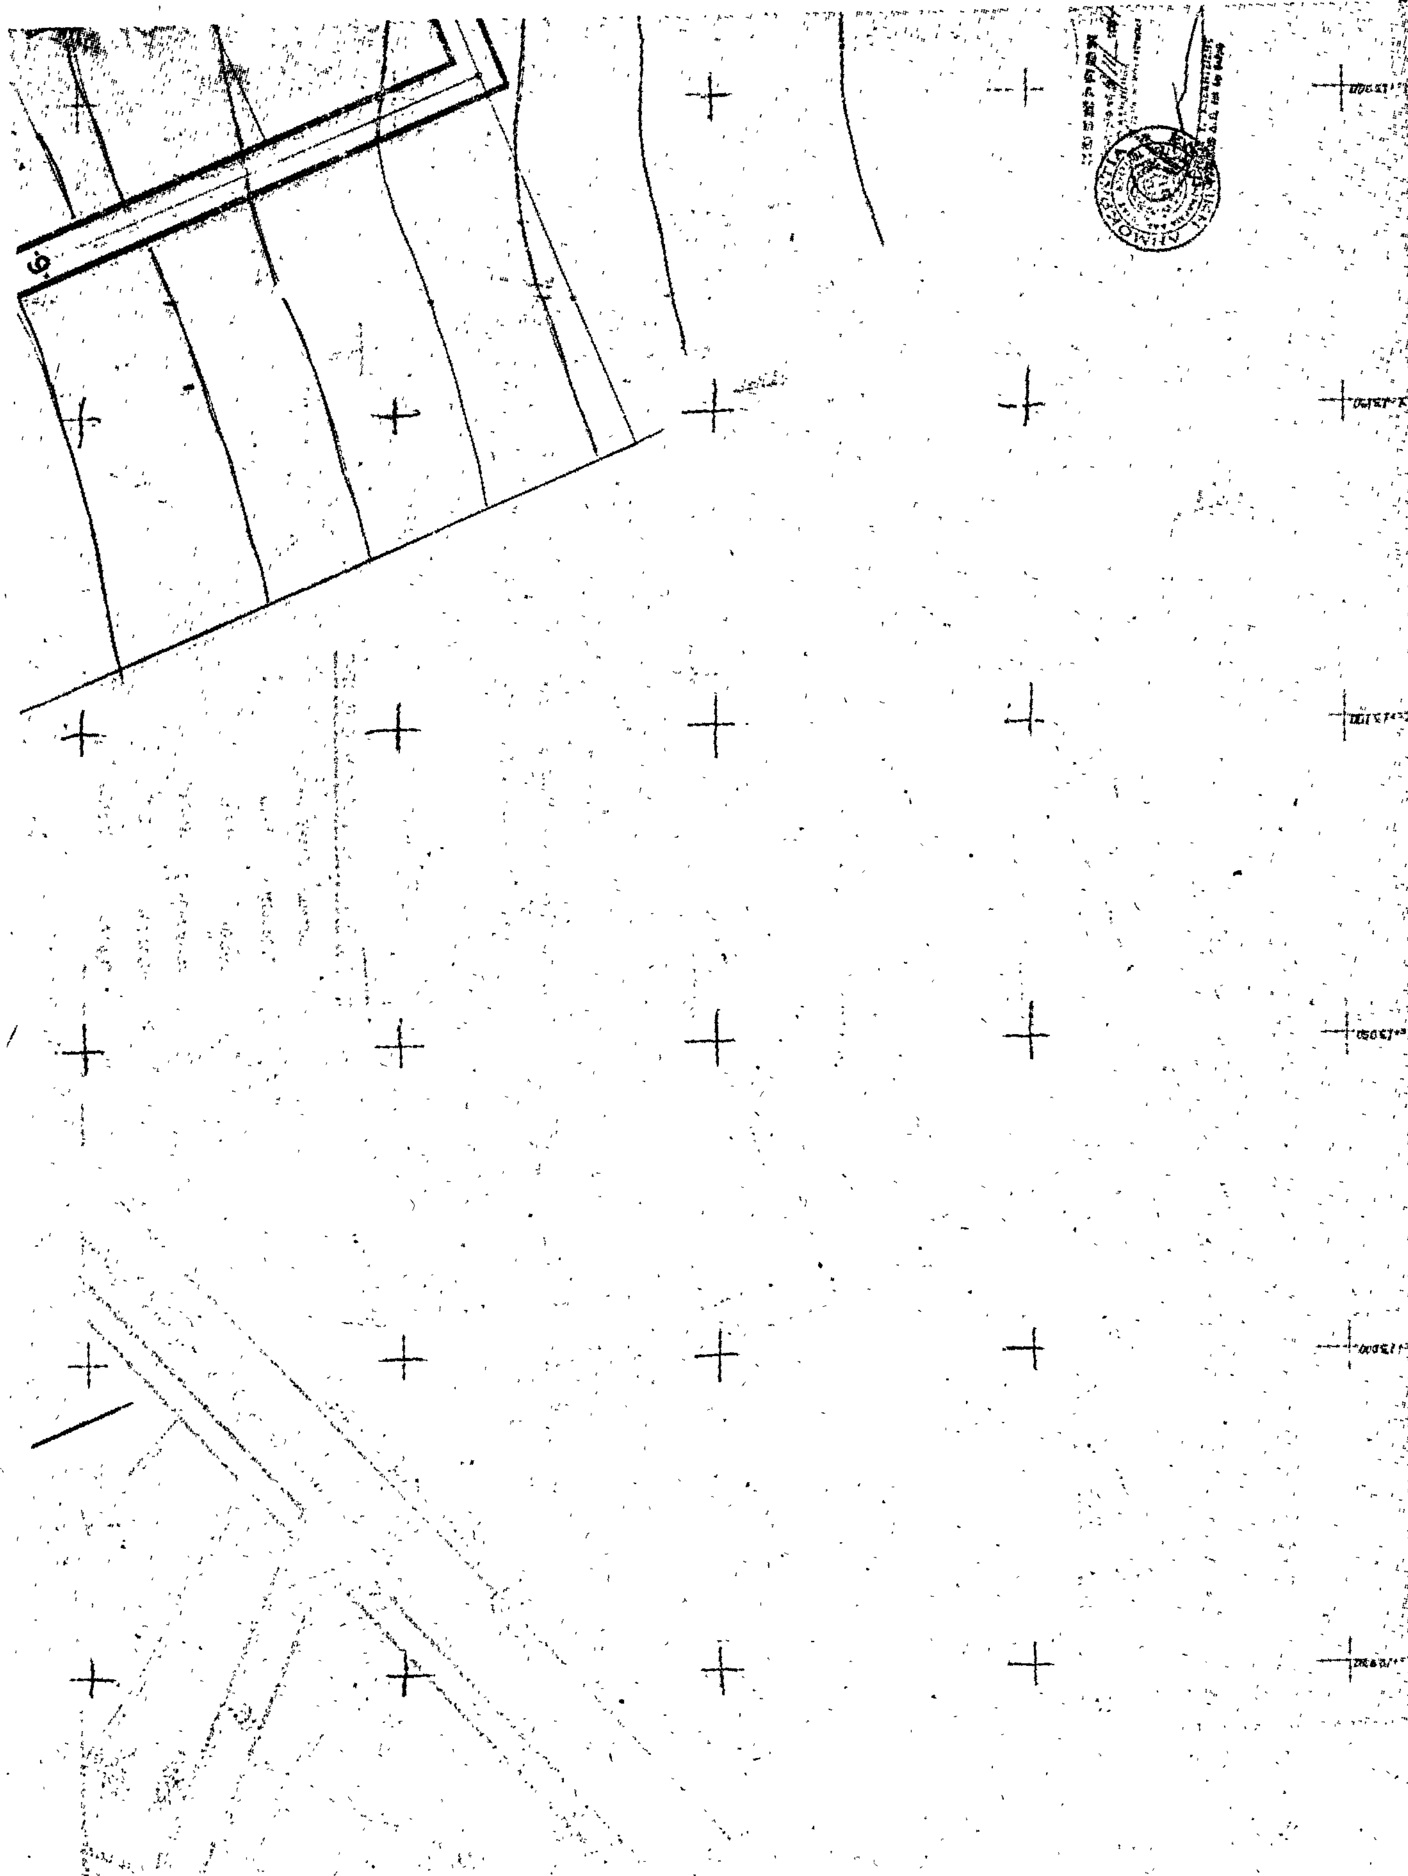

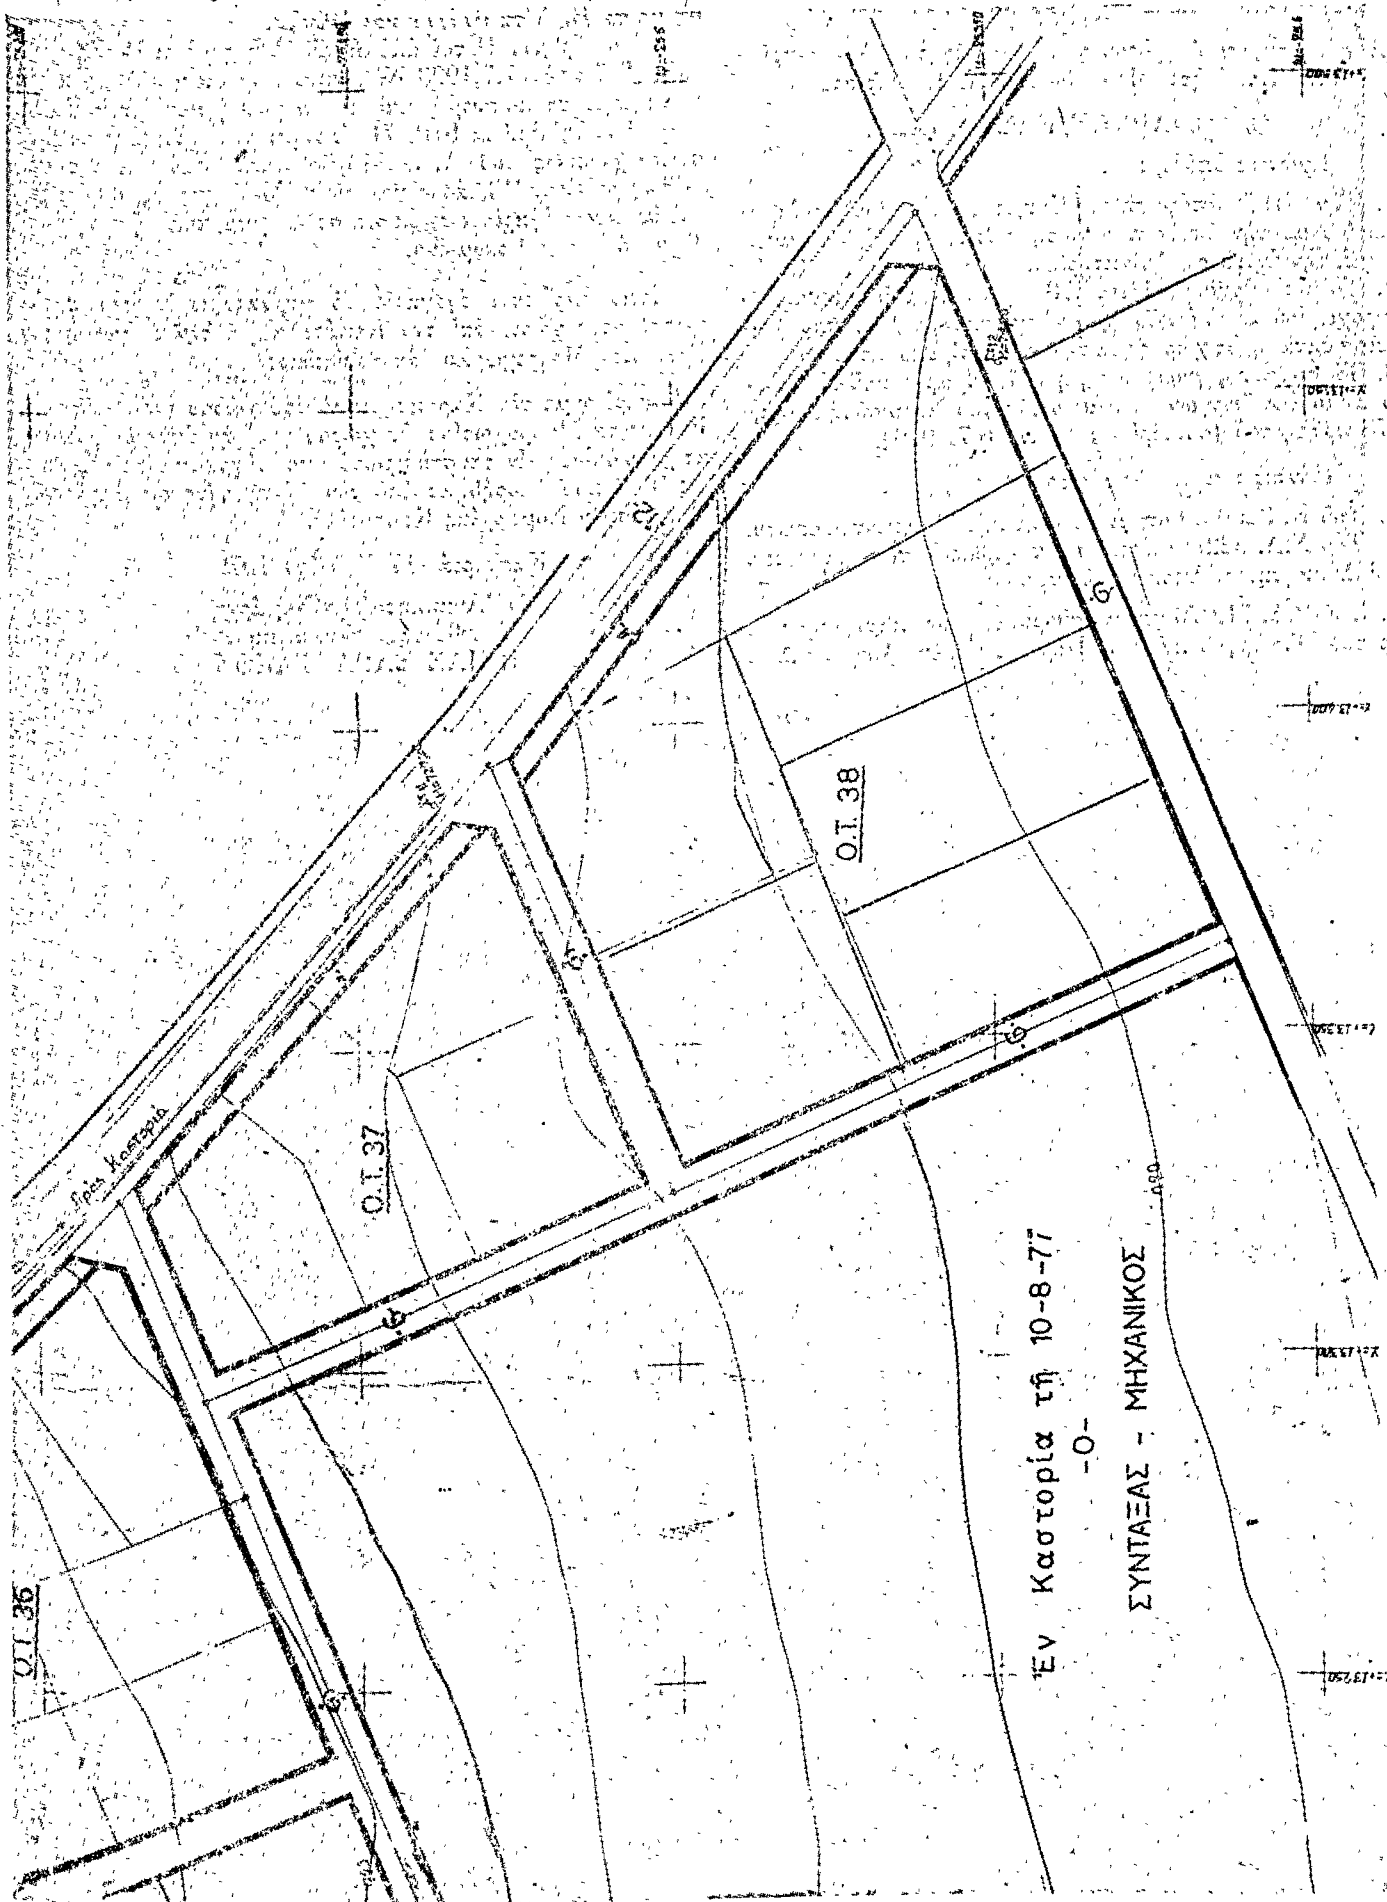
Προς Καστοριά
Ο.Τ. 38
Ο.Τ. 37
Ο.Τ. 36
Ἐν Καστορίᾳ τῇ 10-8-77
-Ο-
ΣΥΝΤΑΞΑΣ - ΜΗΧΑΝΙΚΟΣ

Ἀριθ. ΚΘ/1665 (3)

Περὶ χαρακτηρισμοῦ χώρου γιὰ τὴν ἀνέγερση Διδακτηρίου στὴν Κοινότητα Μαυροχωρίου, Ν. Καστοριᾶς.

Ο ΝΟΜΑΡΧΗΣ ΚΑΣΤΟΡΙΑΣ

Ἔχοντας ὑπόψη :

1. Τὴν 6/1978 ἀπόφαση τοῦ Κοινοτικοῦ Συμβουλίου Μαυροχωρίου μὲ τὴν ὁποία παρεχώρησε ἔκταση 15 στρεμμάτων γιὰ τὴν ἀνέγερση Διδακτηρίου.
2. Τὸ ὑπ' ἀριθμ. 11/20.4.78 ἔγγραφο τοῦ Γυμνασίου Μαυροχωρίου μὲ τὸ ὁποῖο ζητᾶ νὰ χαρακτηρισθεῖ ἡ παραχωρηθεῖσα ἔκταση ὡς χῶρος γιὰ τὴν ἀνέγερση Διδακτηρίου,.
3. Τὴ σύμφωνη γνωμοδότηση τοῦ Νομαρχιακοῦ Συμβουλίου Δημοσίων Ἔργων Ν. Καστοριᾶς ποὺ διατυπώθηκε στὴν 18/78 πράξη του (συνεδρίαση 3η τῆς 6.7.1978).

Ἰδόντες καὶ τὶς διατάξεις :

1. Τοῦ Ν. 3200/55 «περὶ Διοικητικῆς Ἀποκεντρώσεως».
2. Τοῦ Ν.Δ. 522/70 «περὶ συμπληρώσεως τῶν διατάξεων «περὶ Διοικητικῆς Ἀποκεντρώσεως».
3. Τοῦ Β.Δ. 712/70 «περὶ καθορισμοῦ τῶν διατηρουμένων ὑπὲρ τοῦ Ὑπουργοῦ καὶ τῶν Περιφερειακῶν Ἀρχῶν κ.λ.π. ἁρμοδιοτήτων κ.λπ. ὅπως ἔχει τροποποιηθεῖ καὶ συμπληρωθῆ μὲ τὰ Β. Δ/τα 677/71 καὶ 198/72.
4. Τοῦ ἄρθρου 21 τοῦ ἀπὸ 3.4.29 Δ/τος «περὶ ΓΟΚ.
5. Τοῦ ἀπὸ 17.7.1923 Ν.Δ. «περὶ σχεδίων πόλεων κ.λπ. ὅπως ἔχει τροποποιηθῆ καὶ συμπληρωθῆ μεταγενεστέρως,
6. Τοῦ ὑπ' ἀριθμ. 1018/71 Ν.Δ. «περὶ τροποποιήσεως καὶ συμπληρώσεως τοῦ Α.Ν. 314/68 «περὶ παροχῆς εἰς τὸν Ὑπουργὸ Βορ. Ἑλλάδος καὶ τοὺς Νομάρχας ἁρμοδιότητος ἐπὶ θεμάτων ἐγκρίσεως, ἐπεκτάσεως ἢ τροποποιήσεως σχεδίων πόλεων καὶ κωμῶν».

Ἐπειδὴ κρίνεται ἀναγκαῖος ὁ χαρακτηρισμὸς τοῦ παραχωρηθέντος χώρου ἀπὸ τὴν Κοινότητα γιὰ τὴν ἀνέγερση τοῦ Γυμνασίου Μαυροχωρίου, ἀποφασίζουμε :

Ἐγκρίνουμε τὸν Χαρακτηρισμὸ τοῦ χώρου ποὺ διέθεσε ἡ Κοινότητα Μαυροχωρίου ὡς χώρου γιὰ τὴν ἀνέγερση Διδακτηρίου ὅπως φαίνεται στὸ πρωτότυπο διάγραμμα σὲ κλίμακα 1 : 1000 ποὺ θεωρήθηκε ἀπὸ τὸν Δ/ντὴ Δ/νσεως Τεχνικῶν Ὑπηρεσιῶν Νομαρχίας Καστορίας.

Καστοριά, 17 Ἰουλίου 1979

Ὁ Ἀναπληρωτὴς Νομάρχης
Διευθυντὴς Ἐσωτερικῶν
ΗΛΙΑΣ ΣΑΡΑΝΤΑΚΟΣ

ΤΟΠΟΓΡΑΦΙΚΟ ΔΙΑΓΡΑΜΜΑ
ΟΙΚΟΠΕΔΟΥ Α-Β-Γ-Δ-Α ΓΙΑ ΤΗΝ
ΑΝΕΓΕΡΣΗ ΓΥΜΝΑΣΙΟΥ
ΣΤΟ ΜΑΥΡΟΧΩΡΙ ΚΑΣΤΟΡΙΑΣ
ΚΛΙΜΑΞ 1:1000



ΕΛΛΗΝΙΚΗ ΔΗΜΟΚΡΑΤΙΑ
ΝΟΜΑΡΧΙΑ ΚΑΣΤΟΡΙΑΣ
Δ/ΝΣΗ ΤΕΧΝ. ΥΠΗΡΕΣΙΩΝ.
Διάγραμμα που συνοδεύει την
υπ' αριθμ. ΚΘ/1665/78 απόφαση
της Νομαρχίας Καστοριάς
Περί χαρακτηρισμού χώρου για την
ανέγερση Διδακτηρίου στην Κοι-
νότητα Μαυροχωρίου.

Καστοριά 11-7-1978
Ο Διευθυντής
Τεχν. Υπηρεσιών Ν. Καστοριάς

Η Συντάξασα

Η ΓΕΝΙΚΗ ΔΙΕΥΘΥΝΣΗ ΤΟΥ ΕΘΝΙΚΟΥ ΤΥΠΟΓΡΑΦΕΙΟΥ

ΓΝΩΣΤΟΠΟΙΕΙ ΟΤΙ:

Ἡ ἐτήσια συνδρομὴ τῆς Ἐφημερίδας τῆς Κυβερνήσεως, ἡ τιμὴ τῶν φύλλων της πού πουλιοῦνται τμηματικὰ καὶ τὰ τέλη δημοσιεύσεων στὴν Ἐφημερίδα τῆς Κυβερνήσεως, καθορίσθηκαν ἀπὸ 1 Ἰανουαρίου 1979 ὡς ἀκολούθως:

Α' ΕΤΗΣΙΕΣ ΣΥΝΔΡΟΜΕΣ

1. Γιὰ τὸ Τεῦχος Α'	Δραχ.	600
2. » » » Β'	»	700
3. » » » Γ'	»	500
4. » » » Δ'	»	1.000
5. » » » Νομικῶν Προσώπων Δ.Δ. κ.λπ.	»	500
6. » » » Παράρτημα	»	300
7. » » » Ἀνωνύμων Ἑταιρειῶν κ.λπ.	»	3.000
8. » » Δελτίο Ἐμπορικῆς καὶ Βιομηχανικῆς Ἰδιοκτησίας	»	200
9. Γιὰ ὅλα τὰ τεύχη καὶ τὸ Δ.Ε.Β.Ι.	»	6.000

Οἱ Δῆμοι καὶ οἱ Κοινότητες τοῦ Κράτους καταβάλλουν τὸ 1/2 τῶν ἀνωτέρω συνδρομῶν.

Ὑπὲρ τοῦ Ταμείου Ἀλληλοβοηθείας Προσωπικοῦ τοῦ Ἐθνικοῦ Τυπογραφείου (ΤΑΠΕΤ) ἀναλογοῦν τὰ ἑξῆς ποσά:

1. Γιὰ τὸ Τεῦχος Α'	Δραχ.	30
2. » » » Β'	»	35
3. » » » Γ'	»	25
4. » » » Δ'	»	50
5. » » » Νομικῶν Προσώπων Δημοσίου Δικαίου κ.λπ.	»	25
6. » » » Παράρτημα	»	15
7. » » » Ἀνωνύμων Ἑταιρειῶν κ.λπ.	»	150
8. » » Δελτίο Ἐμπ. καὶ Βιομ. Ἰδιοκτησίας	»	10
9. Γιὰ ὅλα τὰ τεύχη	»	300

Β'. ΤΙΜΗ ΦΥΛΛΩΝ

Ἡ τιμὴ πωλήσεως κάθε φύλλου, μέχρις 8 σελ., εἶναι 3 δρχ., ἀπὸ 9 ὡς 40 σελ. 8 δρχ., ἀπὸ 41 ὡς 80 σελ. 15 δρχ., ἀπὸ 81 σελ. καὶ ἄνω ἡ τιμὴ πωλήσεως κάθε φύλλου προσαυξάνεται κατὰ 15 δρχ. ἀνὰ 80 σελίδες.

Γ'. ΤΕΛΗ ΔΗΜΟΣΙΕΥΣΕΩΝ

Ι. Στὸ τεῦχος Ἀνωνύμων Ἑταιρειῶν καὶ Ἑταιρειῶν Περιωρισμένης Εὐθύνης:

Α' Δημοσιεύματα Ἀνωνύμων Ἑταιρειῶν:

1. Τῶν δικαστικῶν πράξεων	Δραχ.	400
2. Τῶν καταστατικῶν Ἀνωνύμων Ἑταιρειῶν	»	10.000
3. Τῶν τροποποιήσεων τῶν καταστατικῶν τῶν Ἀνωνύμων Ἑταιρειῶν	»	2.000
4. Τῶν ἀνακοινώσεων καὶ προσκλήσεων σὲ γενικὲς συνελεύσεις, τῶν κατὰ τὸ ἄρθρο 32 τοῦ Ν. 3221/24 γνωστοποιήσεων, τῶν ἀνακοινώσεων, ποὺ προβλέπονται ἀπὸ τὸ ἄρθρο 59 παρ. 3 τοῦ Ν.Δ. 400/70 «περὶ Ἀλλοδαπῶν Ἀσφαλιστικῶν Ἑταιρειῶν» καὶ τῶν ἀποφάσεων τοῦ Διοικητικοῦ Συμβουλίου τοῦ ΕΛΤΑ, ποὺ ἀναφέρονται σὲ προσωρινὲς διατάξεις	»	1.000
5. Τῶν ἰσολογισμῶν τῶν Ἀνωνύμων Ἑταιρειῶν	»	4.000
6. Τῶν συνοπτικῶν μηνιαίων καταστάσεων τῶν Τραπεζικῶν Ἑταιρειῶν	»	1.000
7. Τῶν ἀποφάσεων «περὶ ἐγκρίσεως τιμολογίων τῶν Ἀσφαλιστικῶν Ἑταιρειῶν»	»	600
8. Τῶν ὑπουργικῶν ἀποφάσεων «περὶ παροχῆς ἀδείας ἐπεκτάσεως τῶν ἐργασιῶν Ἀσφαλιστικῶν Ἑταιρειῶν», τῶν ἐκθέσεων περιουσιακῶν στοιχείων Ἀνωνύμων Ἑταιρειῶν γενικά, καὶ τῶν ἀποφάσεων τοῦ Δ.Σ. τοῦ ΕΛΤΑ, μὲ τὶς ὁποῖες ἐγκρίνονται καὶ δημοσιεύονται οἱ κανονισμοὶ αὐτοῦ	»	4.000
9. Τῶν ἀποφάσεων «περὶ παροχῆς πληρεξουσιότητος πρὸς ἀντιπροσώπευσιν ἐν Ἑλλάδι ἀλλοδαπῶν Ἑταιρειῶν» καὶ τῶν ἀποφάσεων «περὶ μεταβιβάσεως τοῦ χαρτοφυλακίου Ἀσφαλιστικῶν Ἑταιρειῶν κατὰ τὸ ἄρθρον 59 παρ. 1 τοῦ Ν.Δ. 400/70»	»	2.000
10. Τῶν ἀποφάσεων «περὶ συγχωνεύσεως Ἀνωνύμων Ἑταιρειῶν»	»	10.000
11. Τῶν ἀποφάσεων τῆς Ἐπιτροπῆς τοῦ Χρηματιστηρίου «περὶ εἰσαγωγῆς χρεωγράφων εἰς τὸ Χρηματιστήριον πρὸς διαπραγμάτευσιν, συμφώνως πρὸς τὰς διατάξεις τοῦ ἄρθρου 2 παρ. 3 Α.Ν. 148/67»	Δραχ.	1.000
12. Τῶν ἀποφάσεων τῆς Ἐπιτροπῆς κεφαλαιαγορᾶς «περὶ διαγραφῆς χρεωγράφων ἐκ τοῦ Χρηματιστηρίου, συμφώνως πρὸς τὰς διατάξεις τοῦ ἄρθρου 2 παρ. 4 Α.Ν. 148/1967»	»	1.000

Β'. Δημοσιεύματα Ἑταιρειῶν Περιωρισμένης Εὐθύνης:

1. Τῶν καταστατικῶν	»	1.000
2. Τῶν τροποποιήσεων τῶν καταστατικῶν	»	400
3. Τῶν ἀνακοινώσεων καὶ προσκλήσεων	»	200
4. Τῶν ἰσολογισμῶν	»	1.000
5. Τῶν ἐκθέσεων ἐκτιμήσεως περιουσιακῶν στοιχείων	»	1.000

Γ'. Δημοσιεύματα Ἀλληλασφαλιστικῶν Συνεταιρισμῶν - Ἀλληλασφαλιστικῶν Ταμείων καὶ Φιλανθρωπικῶν Σωματείων:

1. Τῶν ὑπουργικῶν ἀποφάσεων «περὶ χορηγήσεως ἀδείας λειτουργίας Ἀλληλασφαλιστικῶν Συνεταιρισμῶν - Ἀλληλασφαλιστικῶν Ταμείων»	»	1.000
2. Τῶν Ἰσολογισμῶν τῶν ἀνωτέρω Συνεταιρισμῶν, Ταμείων καὶ Σωματείων	»	1.000
ΙΙ. Στὸ Τέταρτο τεῦχος τῶν δικαστικῶν πράξεων, προσκλήσεων καὶ λοιπῶν δημοσιεύσεων	»	400

Τὸ ποσοστὸ ἐπὶ τῶν τελῶν δημοσιεύσεων στὸ Τεῦχος Ἀνωνύμων Ἑταιρειῶν καὶ Ἑταιρειῶν Περιωρισμένης Εὐθύνης, ποὺ πρέπει νὰ καταβάλλεται ὑπὲρ τοῦ Ταμείου Ἀλληλοβοηθείας Προσωπικοῦ Ἐθνικοῦ Τυπογραφείου (ΤΑΠΕΤ), ὁρίσθηκε γενικὰ σὲ 5 ο/ο.

Δ'. ΚΑΤΑΒΟΛΗ ΣΥΝΔΡΟΜΩΝ - ΤΕΛΩΝ ΔΗΜΟΣΙΕΥΣΕΩΝ ΚΑΙ ΠΟΣΟΣΤΩΝ Τ.Α.Π.Ε.Τ.

1. Οἱ συνδρομὲς τοῦ ἐσωτερικοῦ καὶ τὰ τέλη δημοσιεύσεων προκαταβάλλονται στὰ Δημόσια Ταμεῖα ἔναντι ἀποδεικτικοῦ εἰσπράξεως, τὸ ὁποῖο φροντίζει ὁ ἐνδιαφερόμενος νὰ τὸ στείλει στὴ Γενικὴ Δ/νση τοῦ Ἐθνικοῦ Τυπογραφείου.

2. Οἱ συνδρομὲς τοῦ ἐξωτερικοῦ εἶναι δυνατὸ νὰ στέλνονται καὶ σὲ ἀνάλογο συνάλλαγμα μὲ ἐπιταγὴ ἐπ' ὀνόματι τοῦ Διευθυντῆ τῶν Διοικητικῶν καὶ Οἰκονομικῶν Ὑποθέσεων τοῦ Ἐθνικοῦ Τυπογραφείου.

3. Τὸ ὑπὲρ τοῦ ΤΑΠΕΤ ποσοστὸ ἐπὶ τῶν ἀνωτέρω συνδρομῶν καὶ τελῶν δημοσιεύσεων καταβάλλεται ὡς ἑξῆς:

α) στὴν Ἀθήνα: στὸ Ταμεῖο τοῦ ΤΑΠΕΤ (Κατάστημα Ἐθνικοῦ Τυπογραφείου),

β) στὶς ὑπόλοιπες πόλεις τοῦ Κράτους: στὰ Δημόσια Ταμεῖα καὶ ἀποδίδεται στὸ ΤΑΠΕΤ σύμφωνα μὲ τὶς 192378/3639/1947(ΡΟΝΕΟ 185) καὶ 178048/5321/31.7.65 (ΡΟΝΕΟ 139) ἐγκύκλιες διαταγὲς τοῦ Γ.Λ.Κ.,

γ) στὶς περιπτώσεις συνδρομῶν ἐξωτερικοῦ: ὅταν ἡ ἀποστολή τους γίνεται μὲ ἐπιταγή, μαζὶ μ' αὐτὲς στέλνεται καὶ τὸ ὑπὲρ τοῦ ΤΑΠΕΤ ποσοστό.

Ὁ Γενικὸς Διευθυντὴς
ΑΘΑΝ ΠΑΝ. ΣΠΗΛΙΟΠΟΥΛΟΣ

ΑΠΟ ΤΟ ΕΘΝΙΚΟ ΤΥΠΟΓΡΑΦΕΙΟ